

KERANGKA ACUAN KEGIATAN(KAK)

DAK FISIK TA 2024

Provinsi/Kabupaten/Kota	: Sumatera Barat/Kabupaten Pesisir Selatan
Jenis/Tematik DAK Fisik	: Reguler
Bidang DAK Fisik	: Kesehatan dan KB
Sub bidang DAK (jika ada)	: Penguatan Sistem Kesehatan
Menu Kegiatan	: Penguatan Layanan Primer Bangunan Gedung PSC-119
Instansi Pelaksana	: Dinas Kesehatan Kabupaten Pesisir Selatan

I. LATAR BELAKANG

Pembangunan bidang Kesehatan pada dasarnya menyangkut semua segi kehidupan, baik fisik, mental dan sosial ekonomi yang meliputi upaya Kesehatan dan sumber dayanya. Pembangunan tersebut harus dilakukan secara terpadu dan berkesinambungan guna mencapai hasil yang optimal. Undang- Undang nomor 33 tahun 2004 tentang Perimbangan Keuangan antara Pemerintah Pusat dan Pemerintah Daerah telah menetapkan Dana Alokasi Khusus (DAK) sebagai salah satu sumber pembiayaan bagi daerah dalam pelaksanaan desentralisasi, diantaranya untuk meningkatkan pembangunan kesehatan sehingga Pemerintah Daerah dapat menyediakan pelayanan kesehatan yang merata, terjangkau dan berkualitas. Kebijakan DAK bidang Kesehatan ditujukan untuk meningkatkan akses dan kualitas pelayanan Kesehatan dasar dan pelayanan rujukan serta pelayanan kefarmasian dan mendukung program Indonesia Sehat untuk meningkatkan derajat Kesehatan masyarakat. Peningkatan akses pelayanan Kesehatan salah satunya adalah penguatan pelayanan Puskesmas melalui pemenuhan kebutuhan sarana prasarana dan alat Kesehatan.

Salah satu Strategi Pembangunan Kesehatan Nasional Pesisir Selatan yang tertuang dalam RPJMD tahun 2021-2026 yaitu : “*Meningkatkan Kualitas Pelayanan Kesehatan*” dengan menerapkan pembangunan daerah berwawasan kesehatan, yang berarti setiap upaya program pembangunan harus mempunyai kontribusi positif terhadap terbentuknya lingkungan dan perilaku yang sehat. Keadaan ini dapat dicapai dengan peningkatan sarana prasarana pelayanan kesehatan. Dukungan terhadap paradigma sehat, yaitu upaya promotif dan preventif. Untuk itu sangat diperlukan sarana penunjang dalam kegiatan tersebut.

Untuk mencapai tujuan diatas Dinas Kesehatan dalam upaya untuk memperkuat dan memantapkan pelayanan dengan peningkatan kegiatan kegawatdaruratan PSC-119 yang ditujukan untuk mendukung penurunan angka kematian ibu dan bayi dalam Rencana Kerja Pemerintah. Untuk itu sangat membutuhkan bangunan Gedung PSC-119 di Dinas Kesehatan Kabupaten

II. TUJUAN

Pelaksanaan kegiatan ini ditujukan untuk:
Memberikan pelayanan kegawat daruratan PSC-11 di Kabupaten Pesisir Selatan

III. OUTPUT DAN OUTCOME

Menu kegiatan : *Pengadaan Mobil Ambulance PSC119*

No	Rincian	Penerima	Target Output	Target Outcome
	Pembangunan Gedung PSC-119	Dinas Kesehatan	Gedung PSC-119	Lancarnya Layanan Kegawatdaruratan

IV. PENERIMA MANFAAT

Penerima manfaat adalah *Dinas Kesehatan Kabupaten Pesisir Selatan*

V. INDIKASI KEBUTUHAN DANA DAN LOKASI KEGIATAN

No	Rincian	Usulan Output	Satuan Biaya (Rp)	Usulan Kebutuhan Dana (Rp)	Lokus
	Pembangunan Gedung PSC-119	Gedung PSC-119	1.500.000.000,-	1.500.000.000,-	Dinas Kesehatan

VI. DUKUNGAN APBD NON-DAK

Untuk dana APBD Non DAK didukung oleh dana yang berasal dari JKN (Jaminan Kesehatan Nasional) Kapitasi di masing – masing puskesmas, sedangkan untuk dana yang berasal dari DAU tidak ada. Pada tahun 2024 ini untuk kegiatan Pembangunan Gedung PSC-119 pada program pembangunan kesehatan Kabupaten Pesisir Selatan tahun 2024 mengusulkan alokasi dana sebesar *Rp.1.500.000.000,- (Satu Milyar Lima Ratus Juta Rupiah)*.

VII. METODE PELAKSANAAN DAN RENCANA PENYALURAN

Kegiatan Pembangunan Gedung PSC 119 tahun 2024 dilakukan melalui proses secara Tender sesuai dengan Perpres Nomor 12 tahun 2021 serta peraturan lain sesuai dengan ketentuan yang berlaku, dilaksanakan di Dinas Kesehatan Kabupaten Pesisir Selatan.

Jadwal dan batasan waktu pelaksanaan kegiatan ini direncanakan bulan Maret sampai dengan Oktober tahun 2024.

**Matriks Rencana Pelaksanaan Kegiatan Pembangunan Gedung PSC-119
Dinas Kesehatan Kabupaten Pesisir Selatan Tahun 2024**

No.	Kegiatan	Bulan											
		1	2	3	4	5	6	7	8	9	10	11	12
1.	Persiapan Pelaksanaan												
2.	Pelaksanaan												

VIII. PEMANTAUAN DAN EVALUASI

Kegiatan rutin pemantauan dan evaluasi untuk pembangunan Gedung PSC-119

IX. KETERANGAN LAINNYA

(Berisi informasi tambahan yang ingin disampaikan jika ada)

Painan, 10 Juli 2023

**Kepala Dinas Kesehatan
Kabupaten Pesisir Selatan**



Dr.H.Svahrizal Antoni, S.Y. MPH
NIP.19701104 200012 1 001

RINCIAN ANGGARAN BIAYA (RAB)

DAK FISIK TA.2024

Provinsi/Kabupaten/Kota : Sumatera Barat / Pesisir Selatan / Painan
Jenis DAK Fisik : Reguler
Bidang DAK Fisik : Kesehatan dan KB
Subbidang DAK (jika ada) : Penguatan Sistem Kesehatan
Menu Kegiatan : Penguatan Layanan Primer
Pembangunan Gedung PSC-119
Instansi Pelaksana : Dinas Kesehatan Kabupaten Pesisir Selatan

No	Nama Alat	Volume	Satuan	Harga	Total
	Pembangunan Gedung PSC 119	1	paket	Rp 1.500.000.000	Rp 1.500.000.000,-
				Grand Total	Rp 1.500.000.000,-

Painan, 10 Juli 2023

**Kepala Dinas Kesehatan
Kabupaten Pesisir Selatan**



Dr.H.Syahrizal Antoni, SY. MPH

NIP.19701104 200012 1 001

RENCANA ANGGARAN BIAYA (RAB)
PEMBANGUNAN GEDUNG PSC 119
DINKES KAB.PESISIR SELATAN

NO	URAIAN PEKERJAAN	JUMLAH HARGA (Rp)
I.	PEKERJAAN PERSIAPAN	9.327.937,50
II.	PEKERJAAN TANAH DAN BATU	139.827.000,00
III.	PEKERJAAN BETON BERTULANG	200.707.134,40
IV.	PEKERJAAN KOZEN	113.715.010,00
V.	PEKERJAAN DINDING	126.019.071,31
VI.	PEKERJAAN KAP ATAP	200.918.727,33
VII.	PEKERJAAN PLAFON	220.480.148,65
VIII.	PEKERJAAN PENUTUP LANTAI	205.152.726,32
IX.	PEKERJAAN PINTU/JENDELA & ACCESSORIES	100.804.570,21
X.	PEKERJAAN INSTALASI LISTRIK	34.400.000,00
	JUMLAH	1.351.352.325,72
	PPN 11%	148.648.755,83
	TOTAL	1.500.001.081,55
	DIBULATKAN	1.500.000.000,00
Terbilang : Satu Milyar Lima Ratus Juta Rupiah		


Painan, Juli 2023

**KEPALA DINAS DINAS KESEHATAN
KABUPATEN PESISIR SELATAN**




dr. H. Syahrizal Antoni, SY. M.P.H


Nip. 19701104 200012 1 001

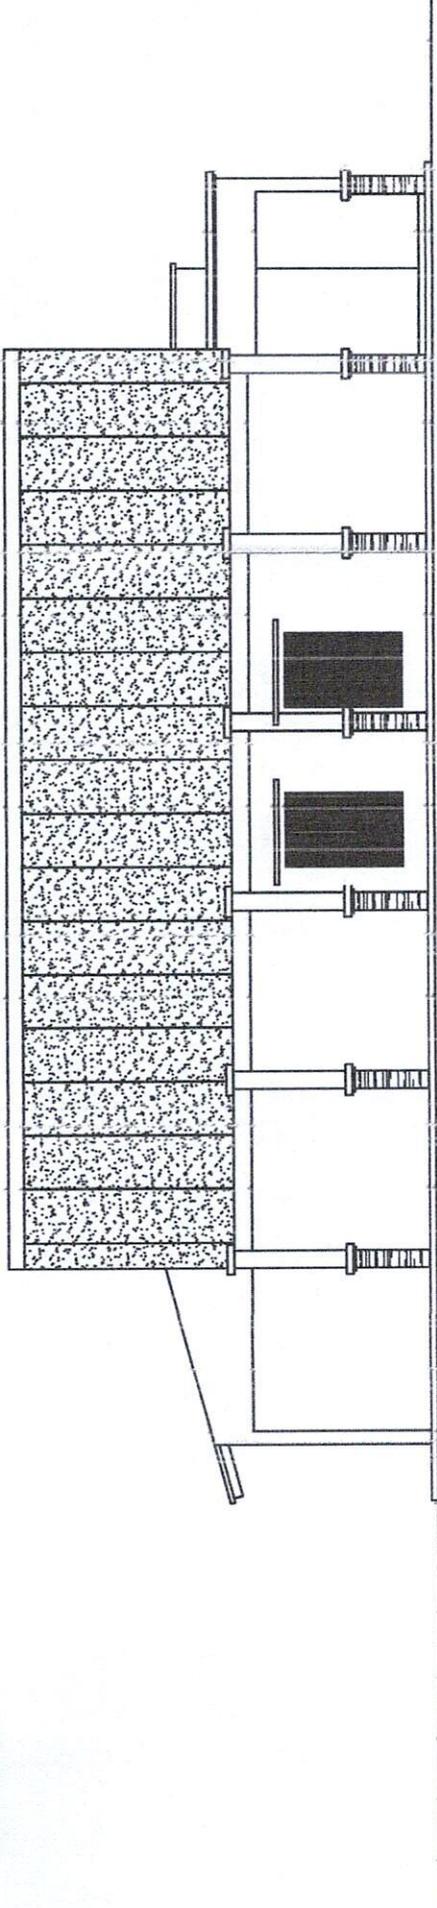


TAMPAK SAMPING KIRI
SKALA 1 : 125

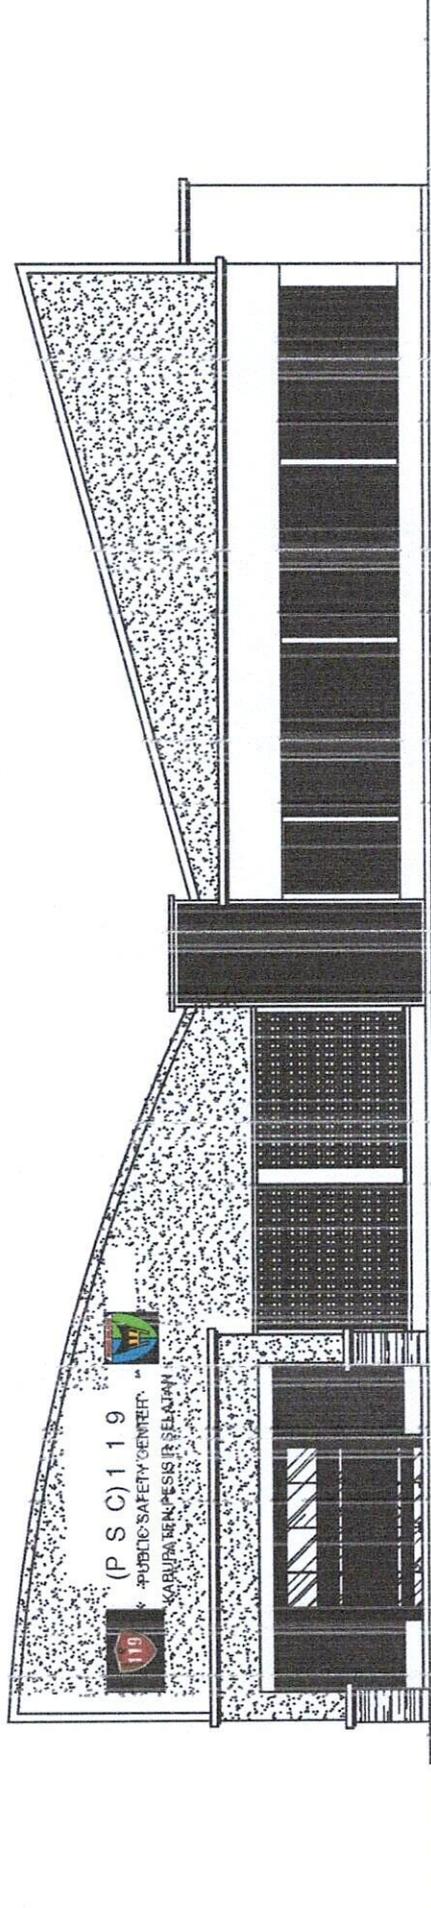


TAMPAK DEPAN
SKALA 1 : 125

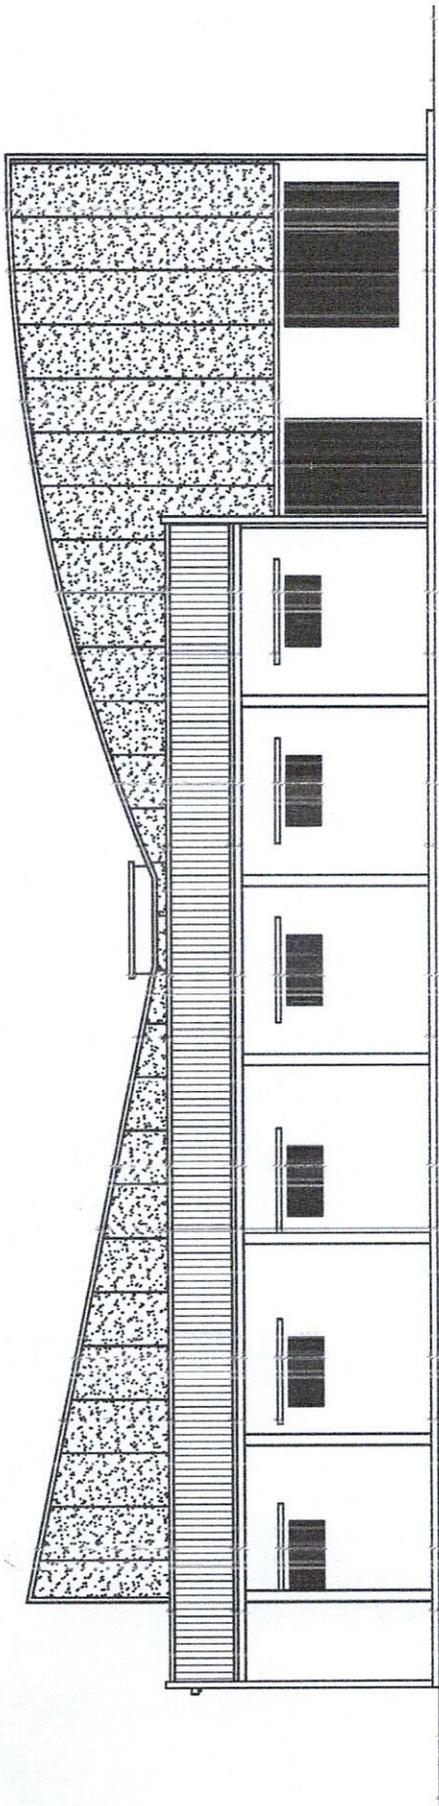

TAMPAK BELAKANG
SKALA 1 : 125

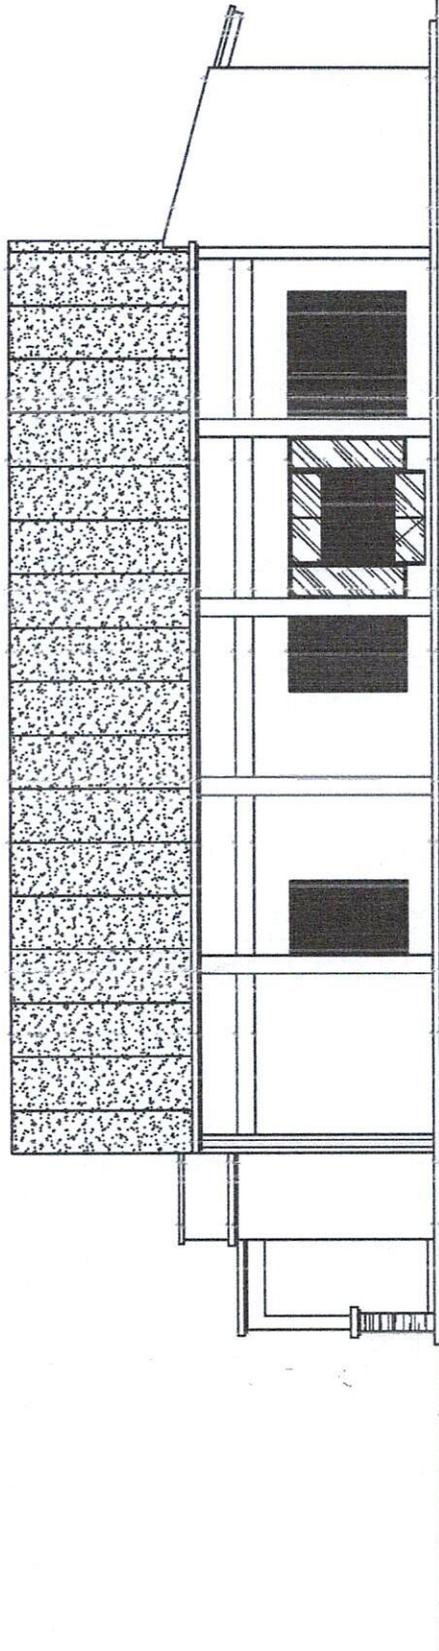

TAMPAK SAMPIING KANAN
SKALA 1 : 125

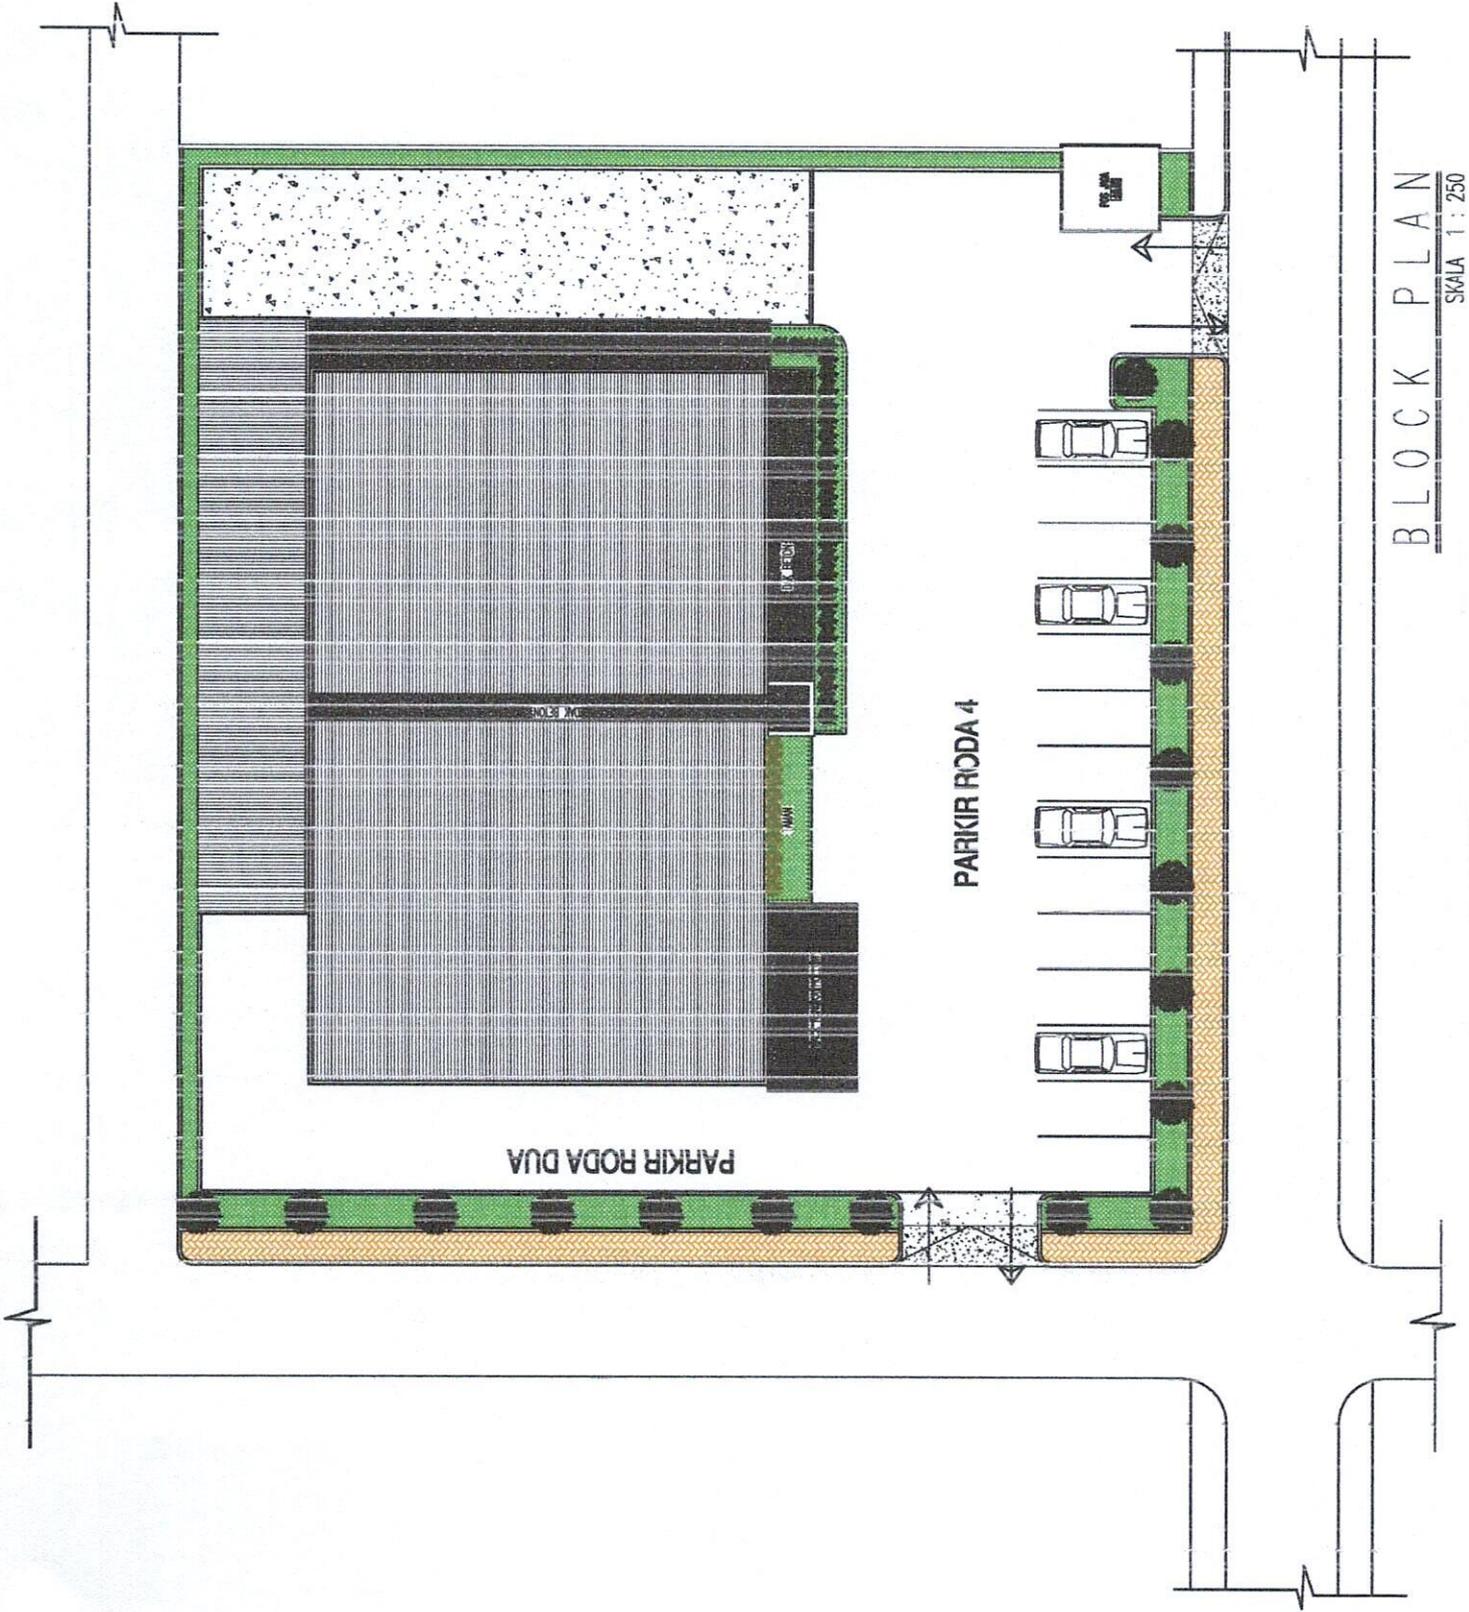

BLOCK PLAN
SKALA 1 : 250



BUPATI PESISIR SELATAN

SURAT PERNYATAAN
NOMOR: 900 / 1735 /DK-PS/VII/2023

Yang bertanda tangan dibawah ini Bupati Kabupaten Pesisir Selatan menyatakan, untuk Pengadaan bangunan Gedung PSC 119 DAK bidang Kesehatan TA 2024, bahwasanya Pemerintah Daerah Kabupaten Pesisir Selatan:

1. Menyatakan tanah merupakan milik pemerintah daerah dan tidak bermasalah;
2. Tidak akan mengalihfungsikan bangunan Gedung PSC 119.

Demikianlah surat pernyataan ini dibuat sebagai komitmen untuk mendukung pelaksanaan DAK Bidang Kesehatan TA 2024.

Ditetapkan di Painan

Pada tanggal, 10 Juli 2023

BUPATI PESISIR SELATAN,



RUSMA YUL ANWAR